


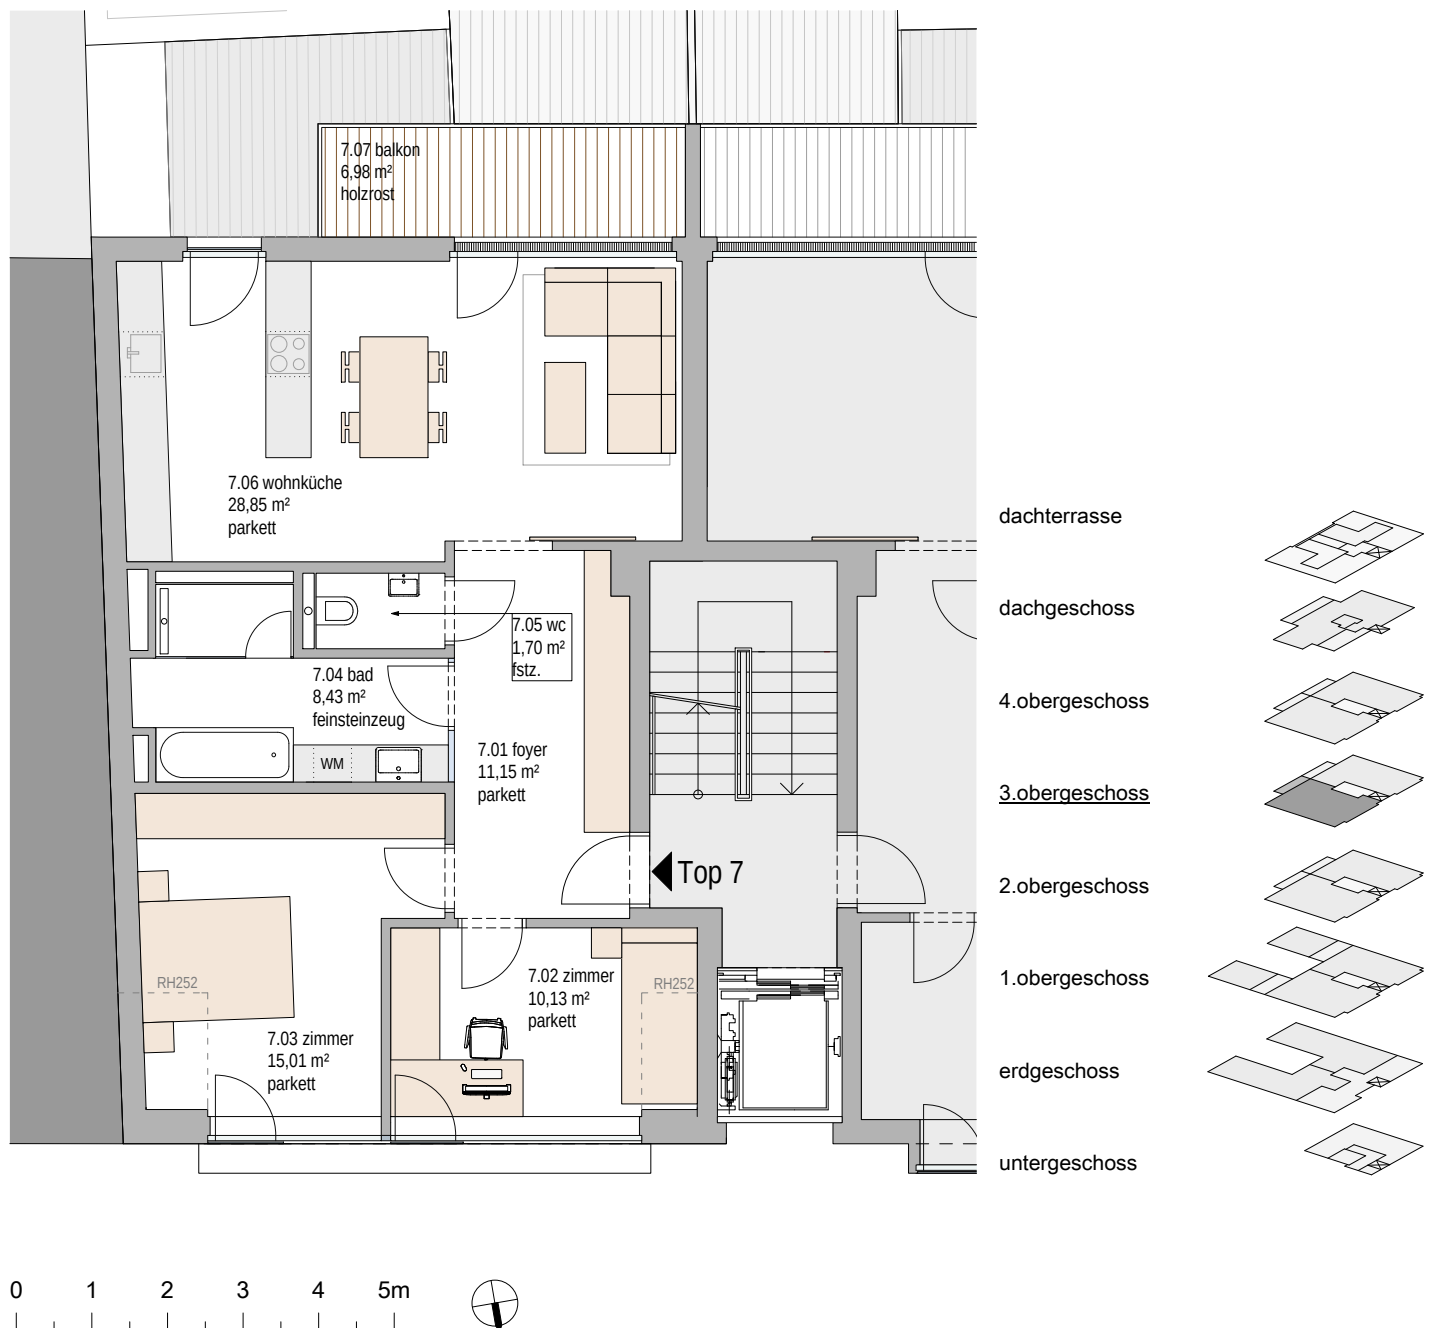

3. OBERGESCHOSS

TOP 7 NUTZFLÄCHEN

7.01 foyer	11,15 m ²
7.02 zimmer	10,13 m ²
7.03 zimmer	15,01 m ²
7.04 bad	8,43 m ²
7.05 wc	1,70 m ²
7.06 wohnküche	28,85 m ²
gesamt	75,27 m ²

AUSSENBEREICHE

7.07 balkon	6,98 m ²
gesamt	6,98 m ²