


## DACHGESCHOSS TOP 34

### TOP 34 NUTZFLÄCHEN

01 vorraum	6,67 m <sup>2</sup>
02 bad	4,03 m <sup>2</sup>
03 wc	2,00 m <sup>2</sup>
04 gang	12,98 m <sup>2</sup>
05 bad	7,07 m <sup>2</sup>
06 zimmer	15,36 m <sup>2</sup>
07 wohnküche	44,68 m <sup>2</sup>
08 abstellraum	2,92 m <sup>2</sup>
09 abstellraum	2,04 m <sup>2</sup>
10 zimmer	10,94 m <sup>2</sup>
11 zimmer	12,15 m <sup>2</sup>
12 abstellraum	1,33 m <sup>2</sup>
gesamt	122,17 m <sup>2</sup>

### FREIFLÄCHEN

13 terrasse	7,87 m <sup>2</sup>
14 terrasse	18,44 m <sup>2</sup>
15 balkon	10,63 m <sup>2</sup>
16 terrasse	5,35 m <sup>2</sup>
17 dachterrasse	39,21 m <sup>2</sup>
gesamt	81,50 m <sup>2</sup>

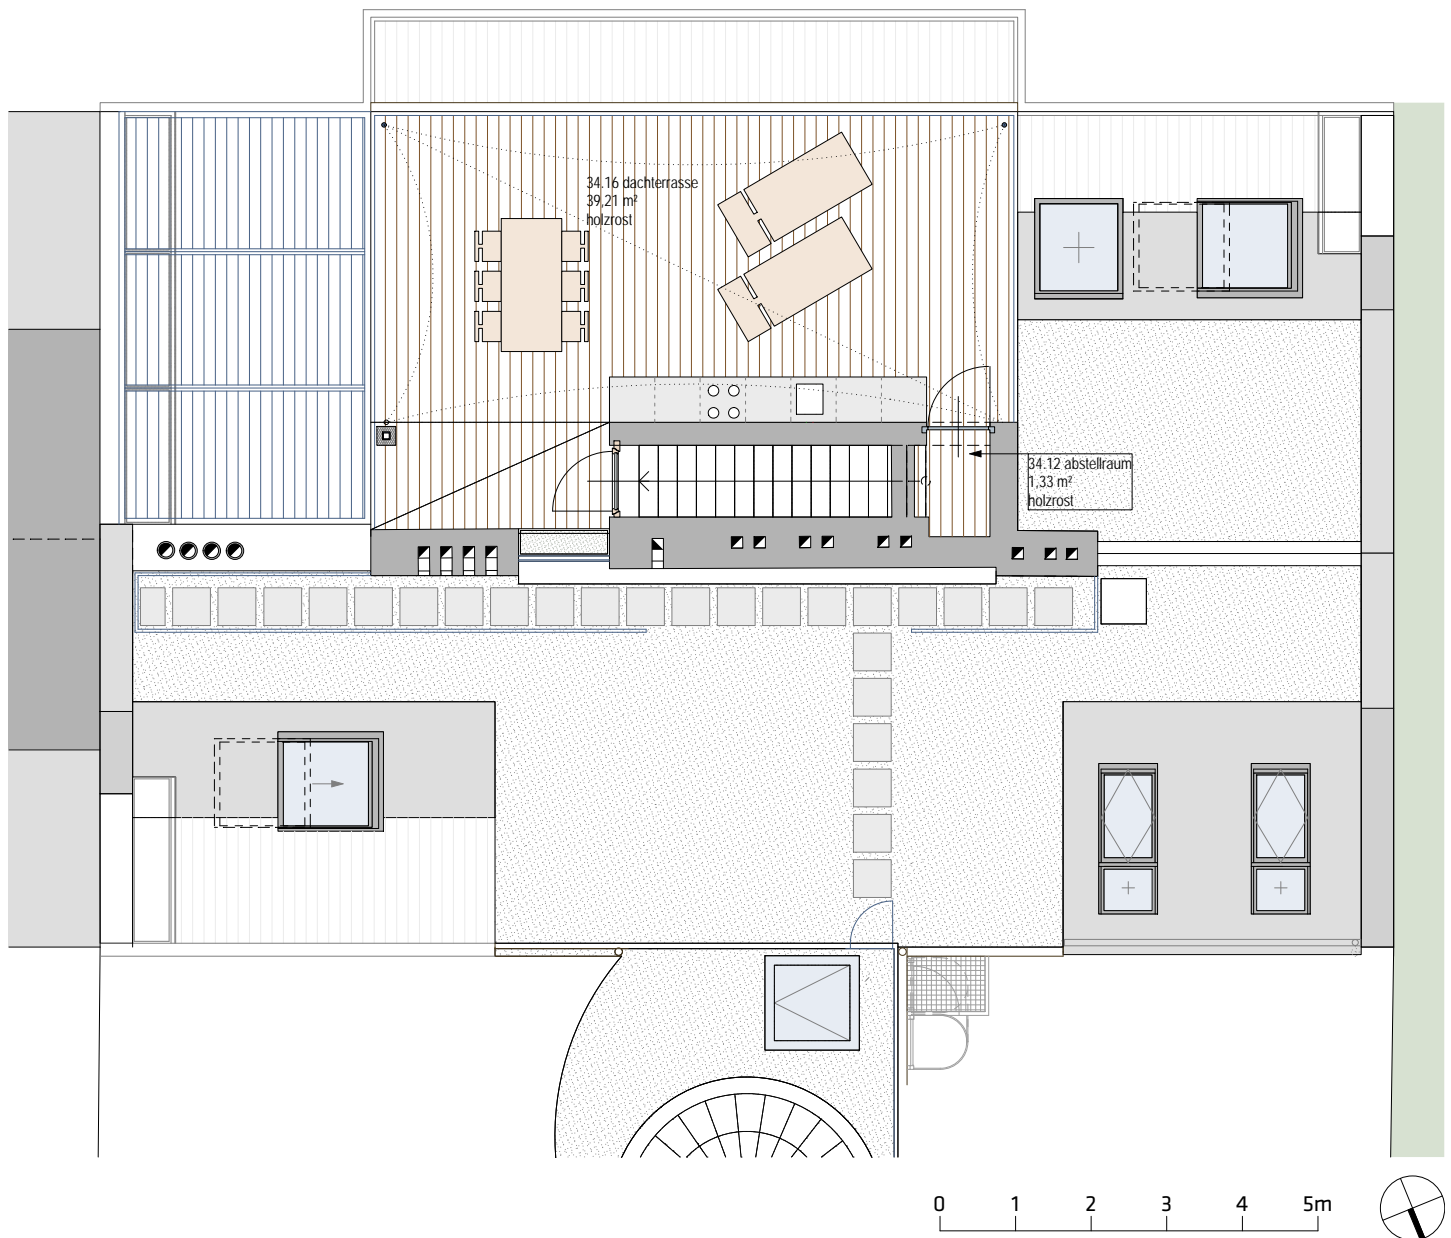

## DACHTERRASSE TOP 34

### TOP 34 NUTZFLÄCHEN

01 vorraum	6,67 m <sup>2</sup>
02 bad	4,03 m <sup>2</sup>
03 wc	2,00 m <sup>2</sup>
04 gang	12,98 m <sup>2</sup>
05 bad	7,07 m <sup>2</sup>
06 zimmer	15,36 m <sup>2</sup>
07 wohnküche	44,68 m <sup>2</sup>
08 abstellraum	2,92 m <sup>2</sup>
09 abstellraum	2,04 m <sup>2</sup>
10 zimmer	10,94 m <sup>2</sup>
11 kabinet	12,15 m <sup>2</sup>
12 abstellraum	1,33 m <sup>2</sup>

gesamt 122,17 m<sup>2</sup>

### FREIFLÄCHEN

13 terrasse	7,87 m <sup>2</sup>
14 terrasse	18,44 m <sup>2</sup>
15 balkon	10,63 m <sup>2</sup>
16 terrasse	5,35 m <sup>2</sup>
17 dachterrasse	39,21 m <sup>2</sup>

gesamt 81,50 m<sup>2</sup>