

Dachgeschoss TOP 37-38

NUTZFLÄCHEN


01 foyer	11,79 m <sup>2</sup>
02 abstellraum/technik	4,90 m <sup>2</sup>
03 zimmer	15,53 m <sup>2</sup>
04 bad	5,05 m <sup>2</sup>
05 schrankraum	4,49 m <sup>2</sup>
06 zimmer	15,09 m <sup>2</sup>
07 zimmer	15,05 m <sup>2</sup>
08 gang	9,16 m <sup>2</sup>
09 wc	2,60 m <sup>2</sup>
10 bad	9,26 m <sup>2</sup>
11 abstellraum	6,23 m <sup>2</sup>
12 wohnküche	58,13 m <sup>2</sup>

gesamt 157,28 m<sup>2</sup>

FREIFLÄCHEN

T1 terrasse	36,23 m <sup>2</sup>
B1 balkon	8,05 m <sup>2</sup>

gesamt 44,28 m<sup>2</sup>

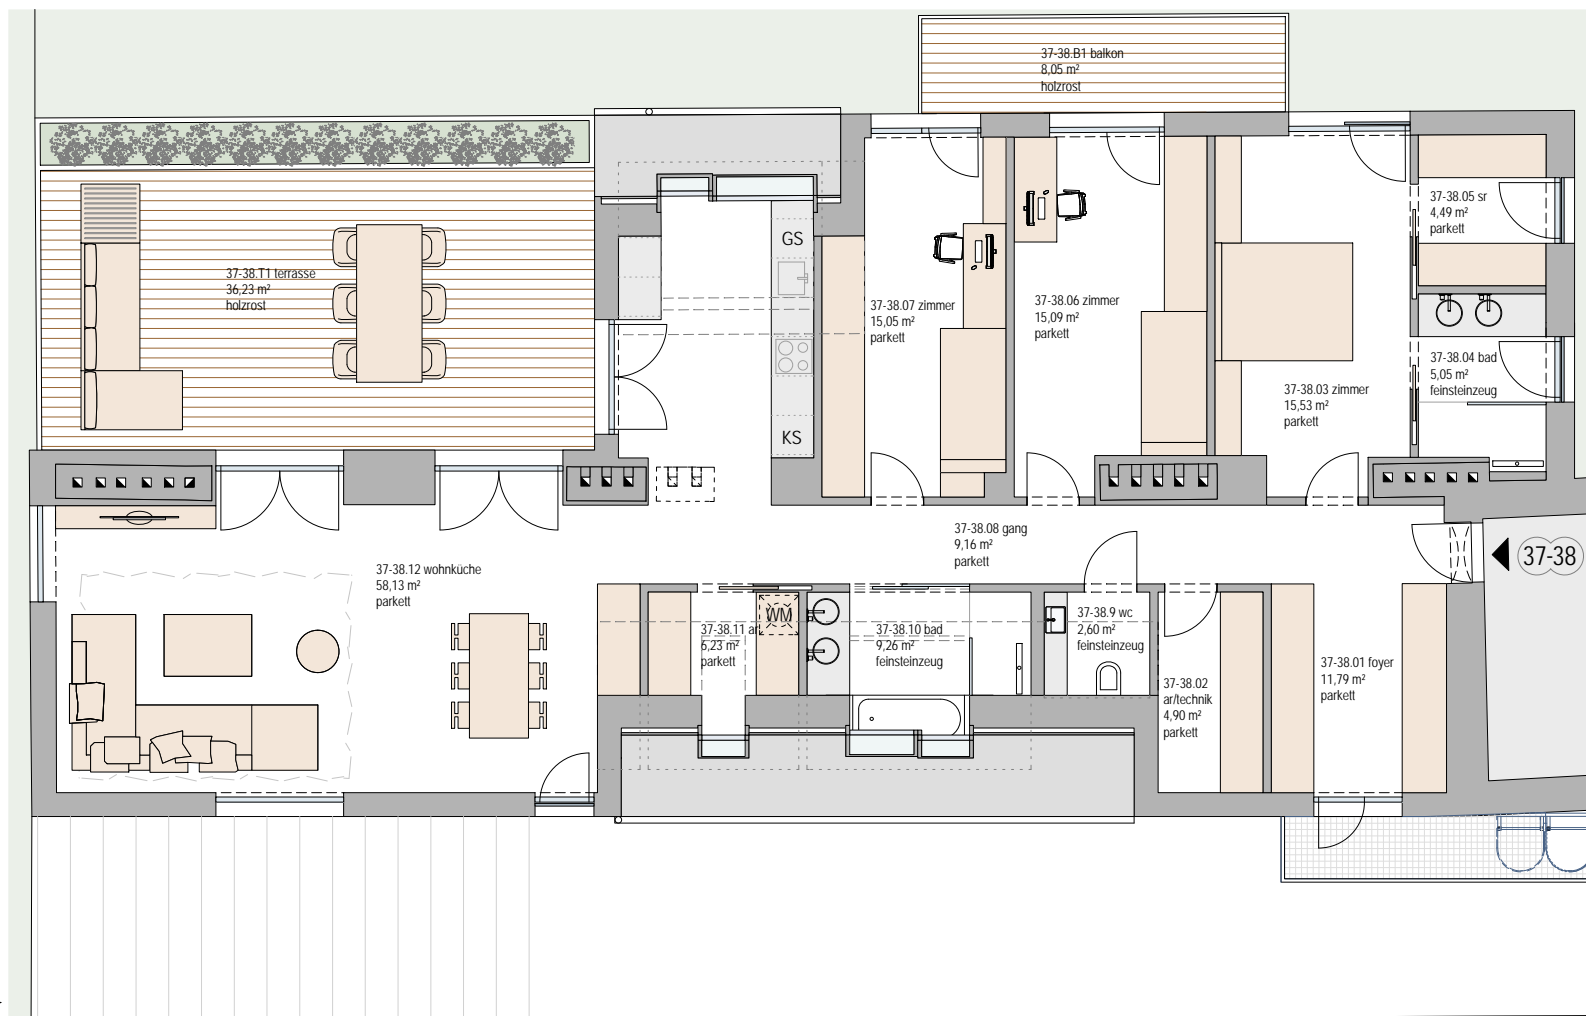

DG

